


PLANO DE MENSURA

Escala 1:1000

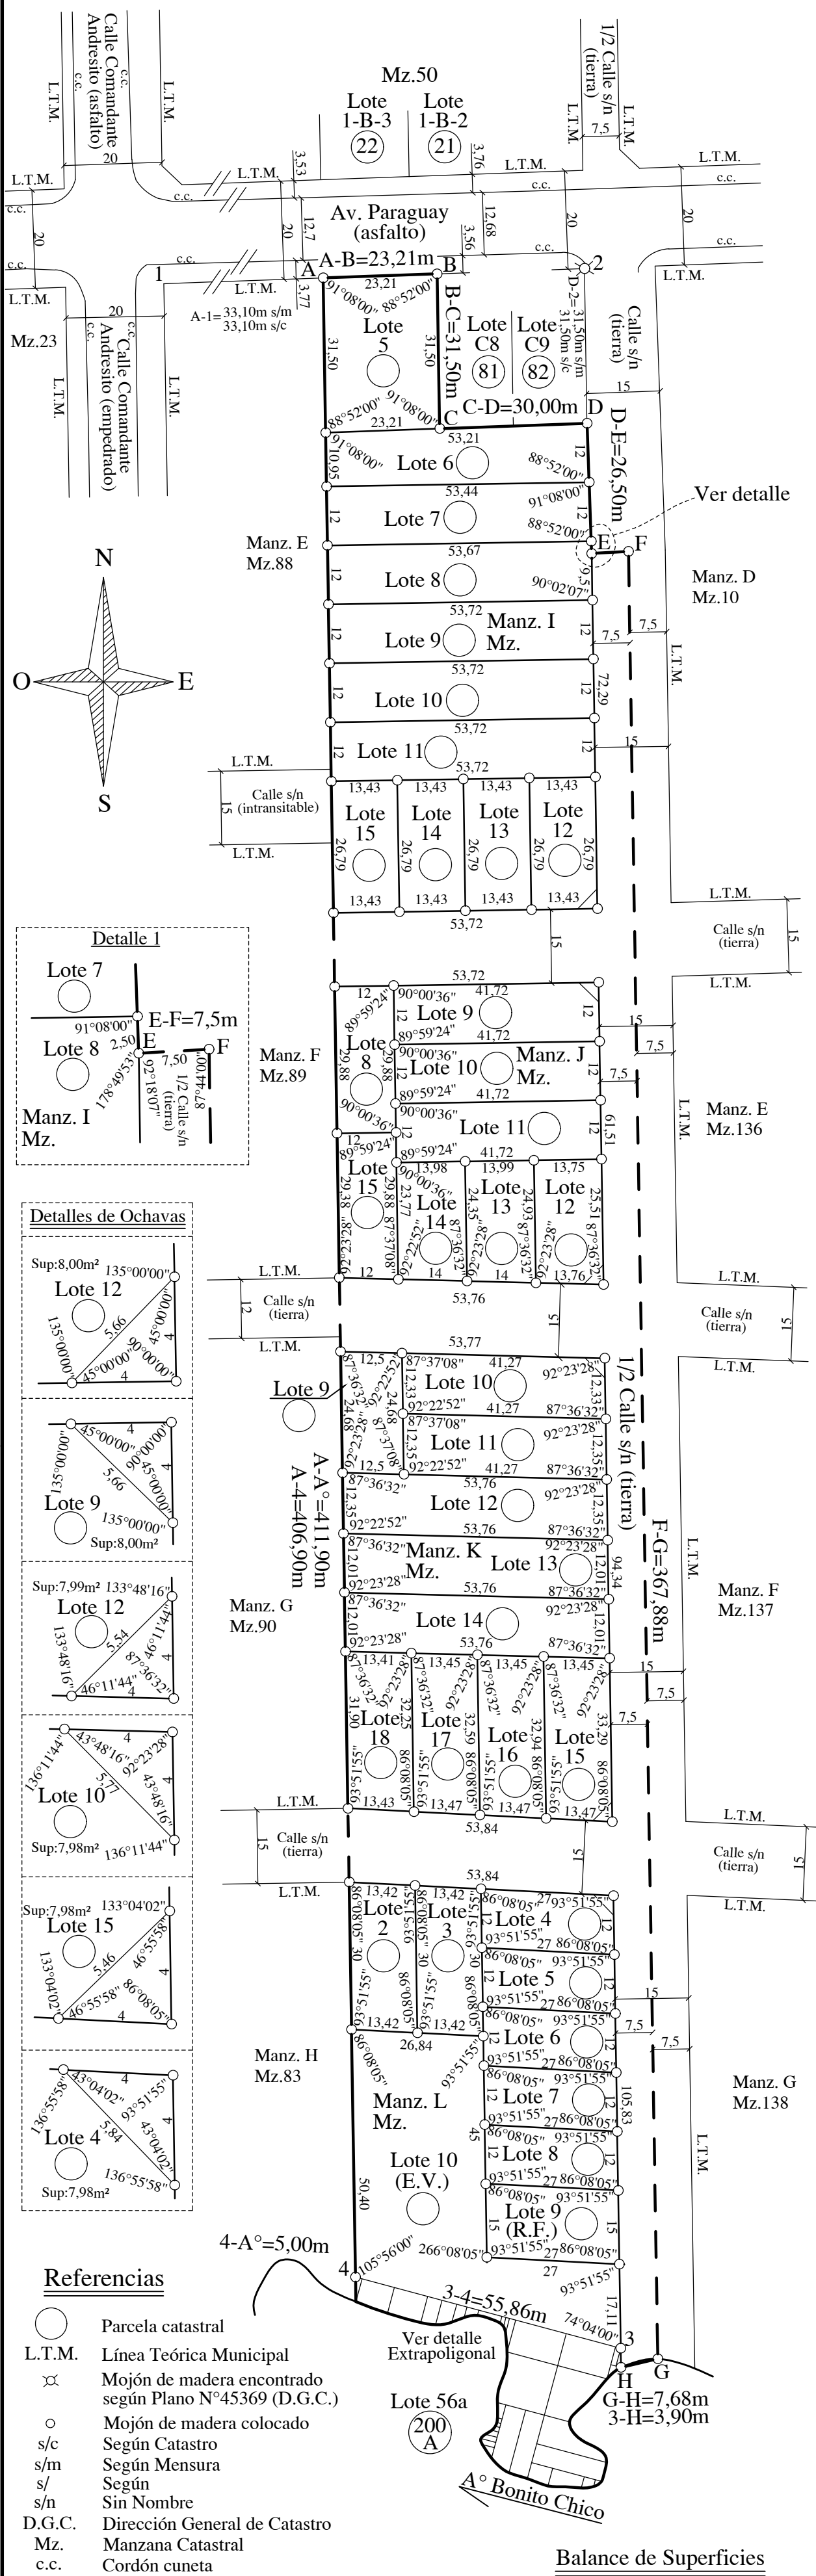


Referencias

- Parcela catastral
- L.T.M. Línea Teórica Municipal
- Mojón de madera encontrado según Plano N°45369 (D.G.C.)
- Mojón de madera colocado
- s/c Según Catastro
- s/m Según Mensura
- s/ Según
- s/n Sin Nombre
- D.G.C. Dirección General de Catastro
- Mz. Manzana Catastral
- c.c. Cordón cuneta

Notas:
1- Las medidas lineales están dadas en metros.
2- Los Lotes son baldíos.
3- Los ángulos no consignados son rectos (90°)

Balance de Superficies

Sup. Manz. I s/mensura.....	6003,07m²
Sup. Manz. J s/mensura.....	3243,78m²
Sup. Manz. K s/mensura.....	5030,26m²
Sup. Manz. L s/mensura.....	5386,41m²
Sup. Calle s/mensura.....	5184,69m²
Sup. Total s/mensura.....	24848,21m²
Superficie Lote C-10 s/Título y Plano N°45369(D.G.C.)	24694,78m²
Diferencia en mas (+)	153,43m²

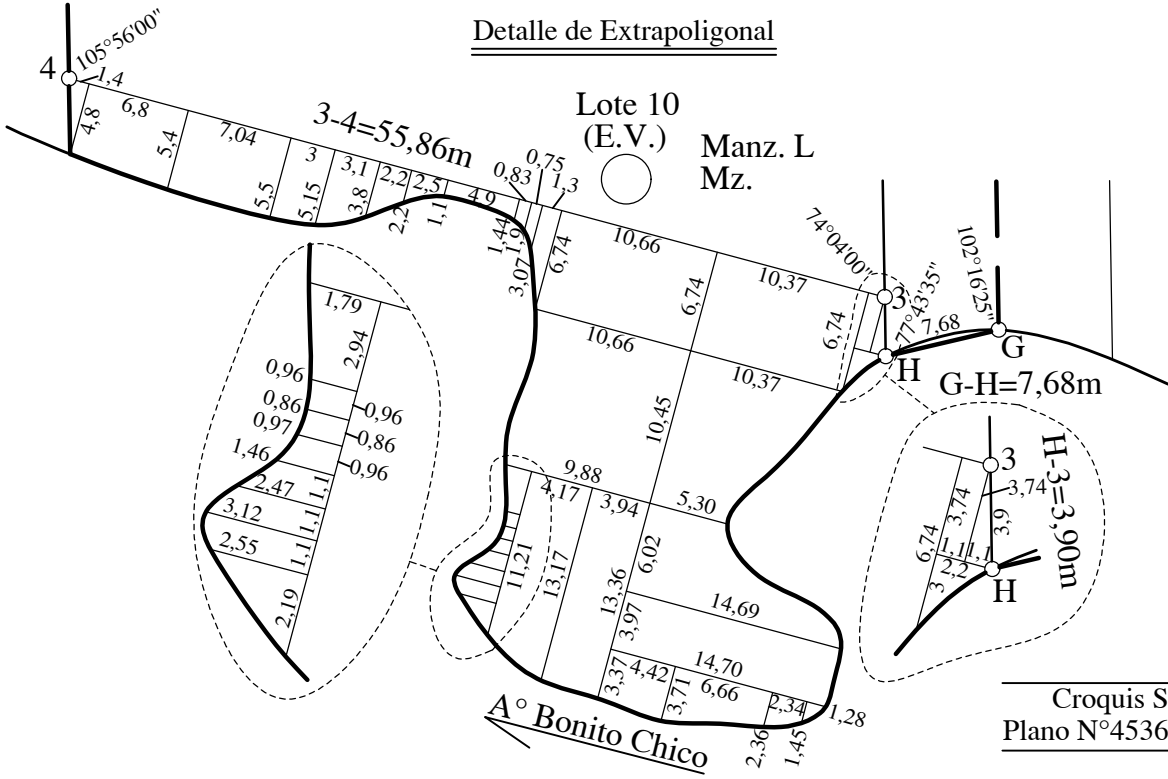

Croquis Según Plano N°45369 (D.G.C.)

Planilla de Superficies

Manz.	Lote	Superficie	Sup. Total
I	5	730,97m²	6003,07m²
	6	611,85m²	
	7	642,60m²	
	8	644,57m²	
	9	644,64m²	
	10	644,64m²	
	11	644,64m²	
	12	359,79m²	
	13	359,79m²	
	14	359,79m²	
J	15	359,79m²	3243,78m²
	1	358,56m²	
	2	500,64m²	
	3	500,64m²	
	4	500,64m²	
	5	346,75m²	
	6	344,69m²	
	7	336,45m²	
K	8	355,41m²	5030,26m²
	9	308,23m²	
	10	508,42m²	
	11	509,24m²	
	12	663,36m²	
	13	645,10m²	
	14	645,10m²	
	15	445,03m²	
	16	440,32m²	
	17	435,69m²	
L	18	429,77m²	5386,41m²
	2	401,68m²	
	3	401,68m²	
	4	323,26m²	
	5	323,26m²	
	6	323,26m²	
	7	323,26m²	
	8	323,26m²	
	9(R.F.)	404,08m²	
	10(E.V.)	2562,67m²	


Provincia de Misiones - Departamento Montecarlo
Municipio Montecarlo - Colonia Montecarlo - Línea bonita
Fracción III - Subdivisión Lote 20-A - Subdivisión Lote 2
unificación y fraccionamiento Lotes R-1(Remanente Plano N°33327)
C-6 y C-7 - Lote C-10
MENSURA PARTICULAR CON FRACCIONAMIENTO

Propietario: Elizabeth Waidelich de Keck
Arturo Eduardo Keck

INSCRIPCIÓN EN EL REGISTRO DE LA PROPIEDAD INMUEBLE
Departamento Montecarlo(12) -Folio Real - Matricula 36 - Fecha 16/05/1996
En Mayor Extensión

Partida Inmobiliaria: N°14335

Croquis de Ubicación:

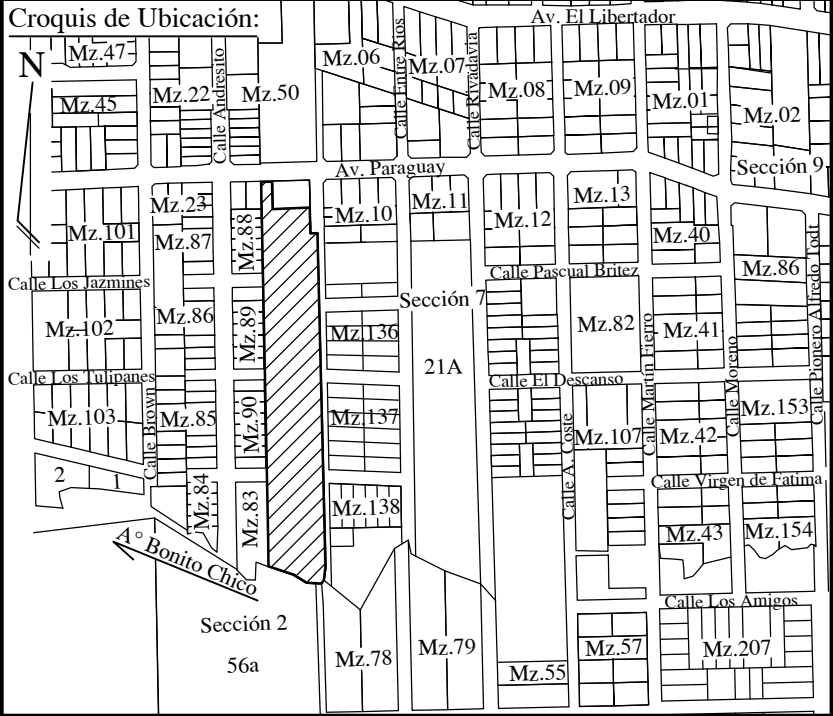

Propietarios

Arturo Eduardo Keck
Firma
D.N.I.: 20.119.430
Domicilio: Av. Libertador N°1590 - Montecarlo - Mnes.

Nomenclatura Catastral

Fecha de Mensura: Marzo de 2025

DEP. 12
MUN. 53
SECC. 007
CHAC. 0000
MZ. 0000
PARC. 049B

Bertoldo Scheiber
Agrimensor-Mat.168
Av. Libertador 5460 Montecarlo